Схема границ сервитута на кадастровом плане территории

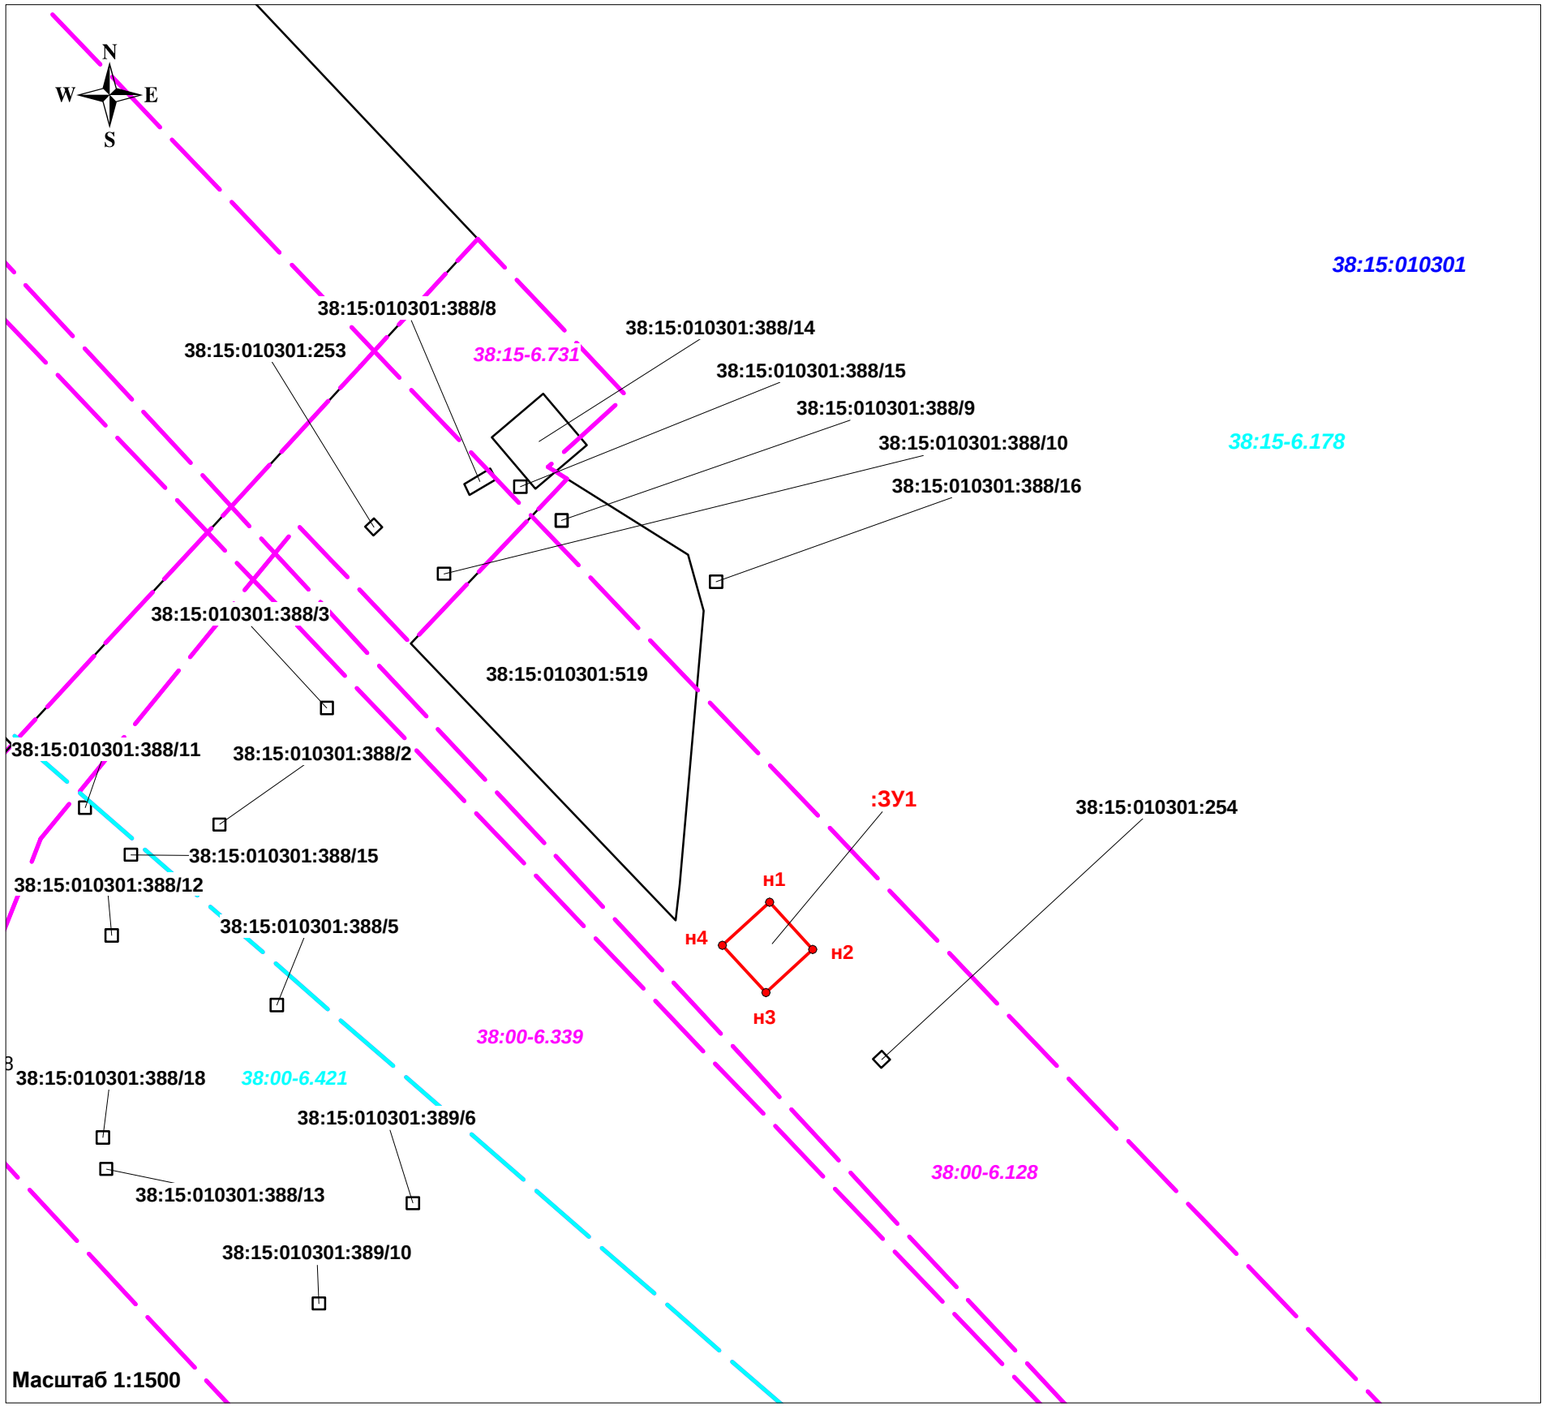

Ситуационный план

Условный номер образуемого земельного участка :ЗУ1

Проектная площадь образуемого земельного участка: 27 кв.м.

Система координат МСК-38, Зона 2

Обозначение характерных точек границ	Координаты, м	
	X	У
Номер	X	Y
н1	637622,00	2299018,65
н2	637618,15	2299022,19
н3	637614,64	2299018,37
н4	637618,50	2299014,83
н1	637622,00	2299018,65

Условные обозначения:

1	граница, обозначение поворотных точек, образуемых земельных участков, частей земельных участков
38:15:010301:519	граница, кадастровый номер земельного участка, согласно сведениям из ЕГРН
38:15:010301	граница, кадастровый номер кадастрового квартала
38:15-6.177	граница, реестровый номер ЗОУИТ, согласно сведениям из ЕГРН
:ЗУ1	условный номер образуемого земельного участка